


宗地图

单位: m

宗地代码: 141028201200GB00306

所在图幅号: 4010.00-455.75

宗地面积: 2339.24m²

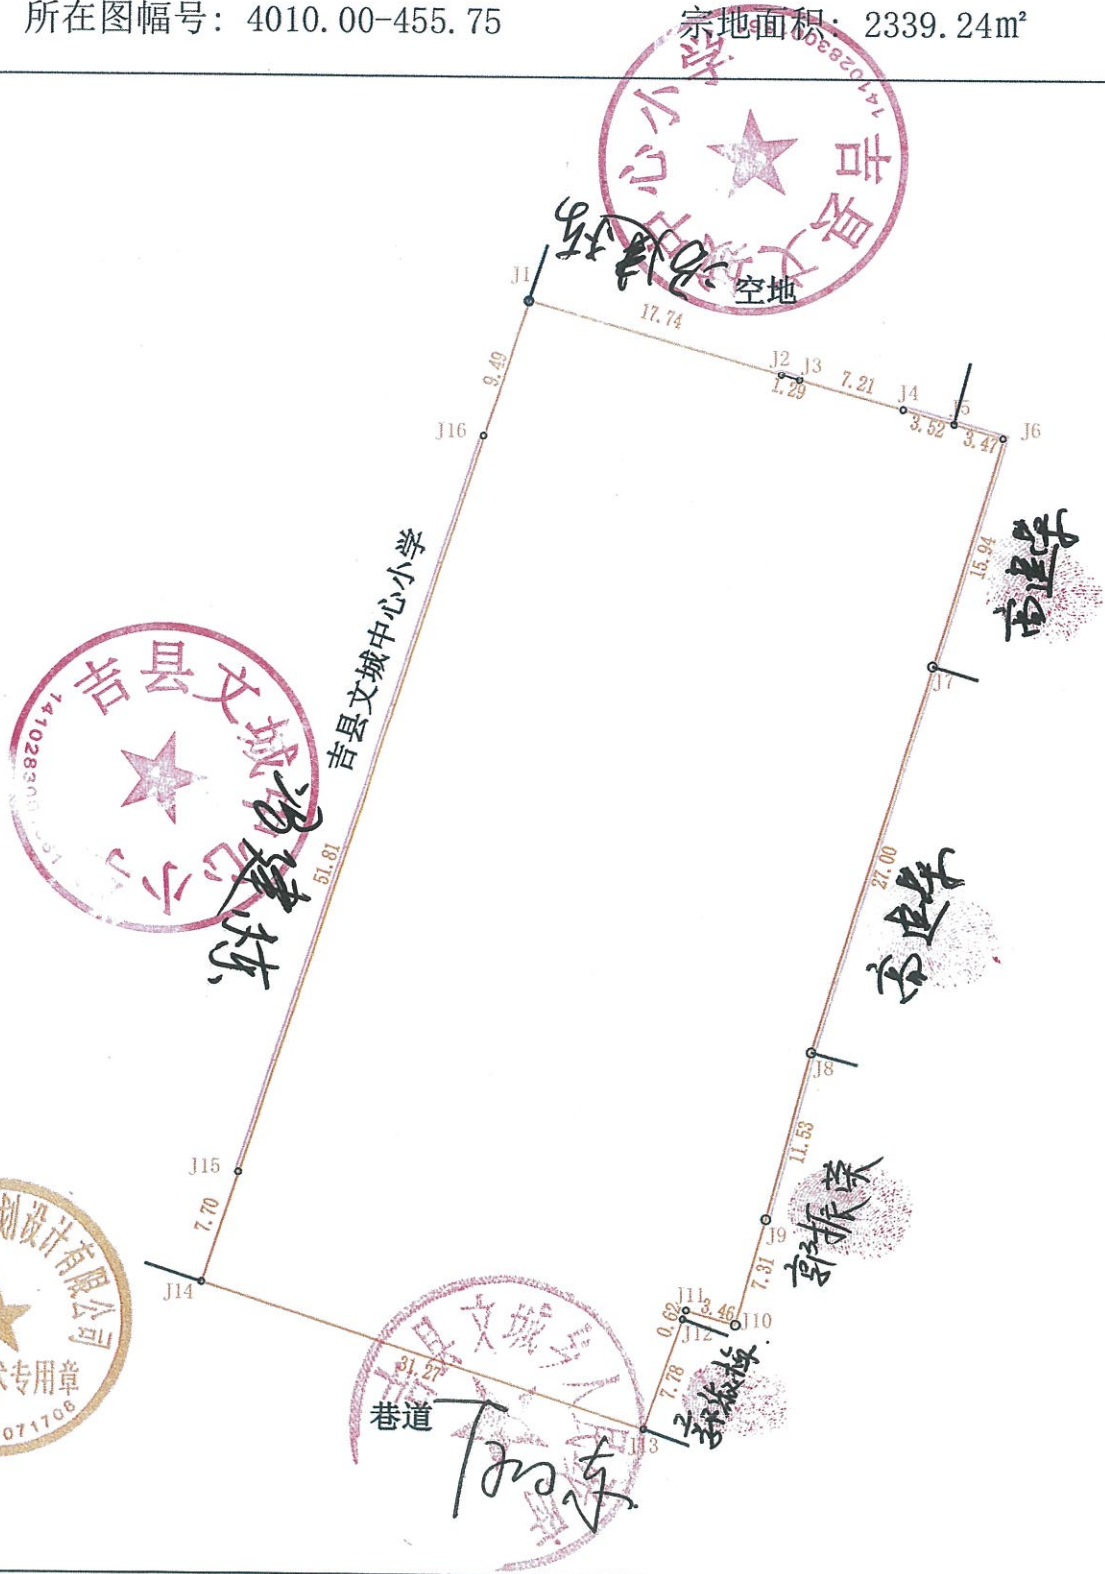

山西旭昇勘测规划设计有限公司

2025年2月解析法测图

制图日期: 2025年2月25日

审核日期: 2025年2月25日

1:500

制图者: 王文超

审核者: 张腊荣